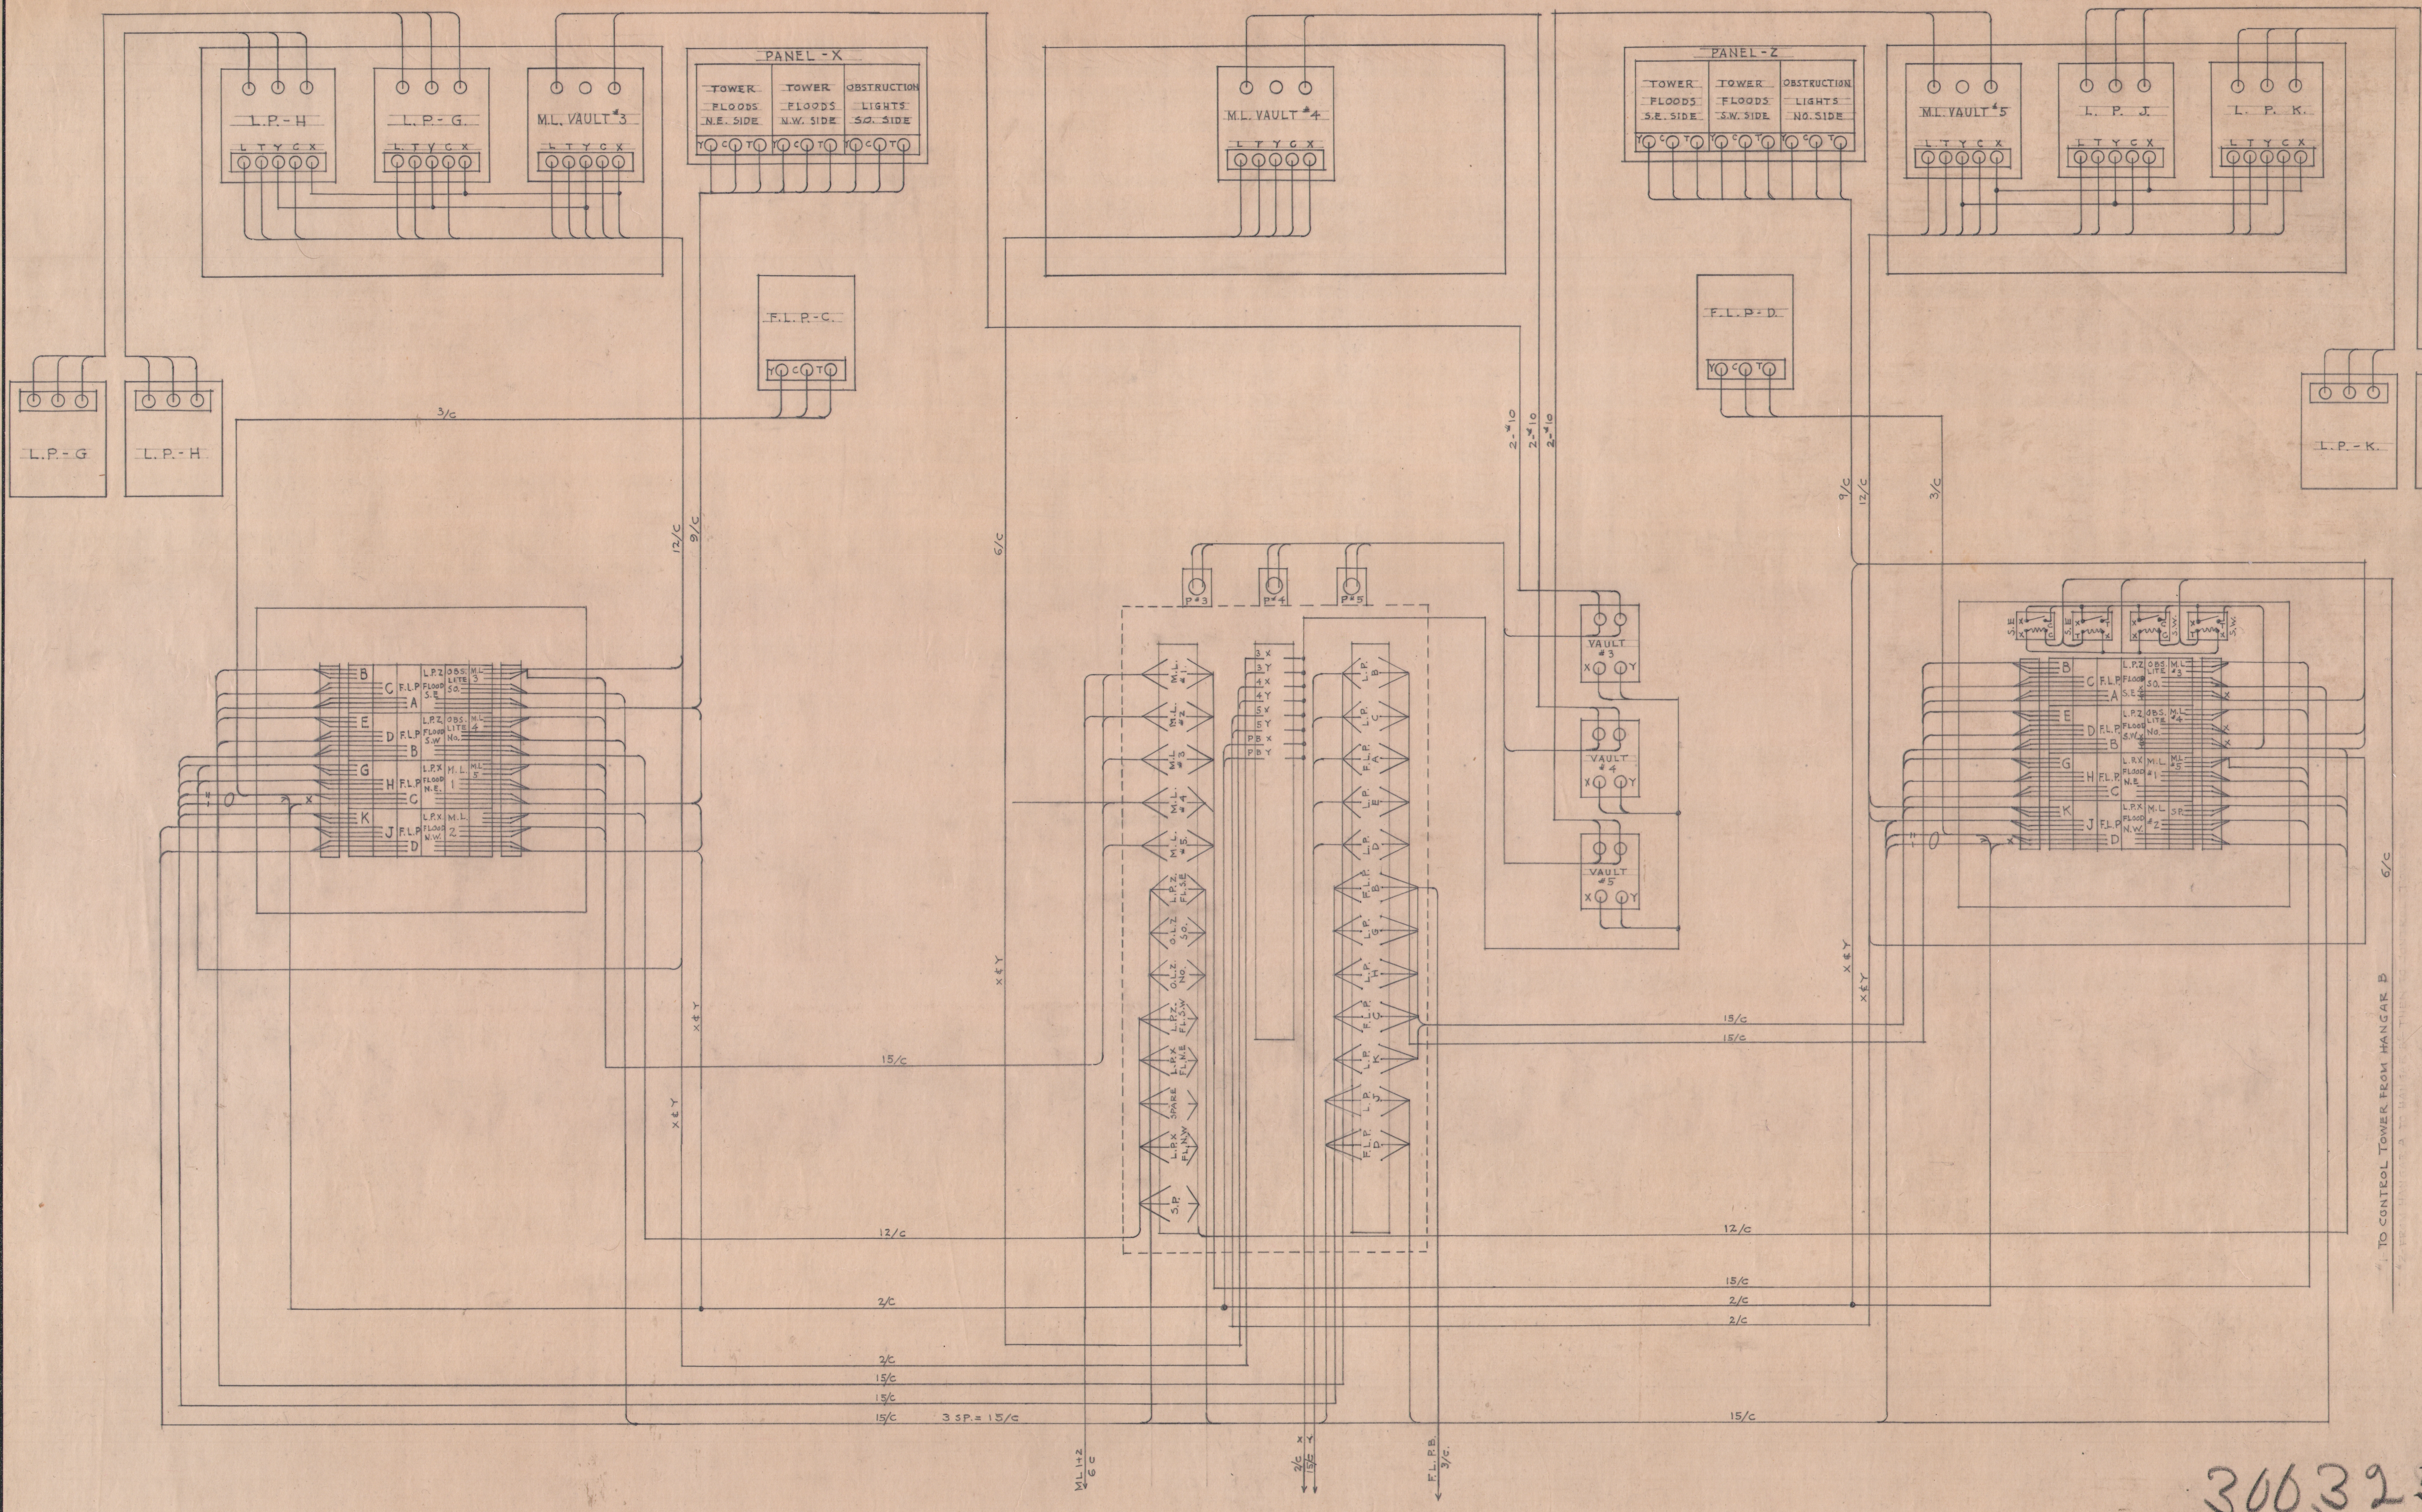
L.P.-H
L.P.-G
M.L. VAULT #3
PANEL-X
TOWER FLOODS N.E. SIDE
TOWER FLOODS N.W. SIDE
OBSTRUCTION LIGHTS SO. SIDE
M.L. VAULT #4
PANEL-Z
TOWER FLOODS S.E. SIDE
TOWER FLOODS S.W. SIDE
OBSTRUCTION LIGHTS NO. SIDE
M.L. VAULT #5
L.P. J.
L.P. K.
L T Y C X
F.L.P.-C.
F.L.P.-D.
L.P.-G
L.P.-H
L.P.-K.
L.P.-J.
3/C
12/C
9/C
6/C
2-#10
P#3
P#4
P#5
VAULT #3
VAULT #4
VAULT #5
X Y
X&Y
15/C
12/C
2/C
3 SP.= 15/C
M.L. 1+2 6/C
X Y 2/C 15/C
F.L.P.B 3/C
TO CONTROL TOWER FROM HANGAR B

306,325

REVISION	BY	DATE	BRIEF	APP'D
5				
4				
3				
2				
1				

ENGINEERS CONTRACT NO. y 5614

CONSTRUCTION CONTRACT NO. y 5424

DRAWN A.E.R.
TRACED A.G.C.
CHECKED A.E.R.
O. K. A.E.R.

APPROVED

DATE 8-24-43

FILE NO. 635

SHEET OF

SOUND CONSTRUCTION
& ENGINEERING CO.

U.S. NAVAL AIR STATION (L.T.A.)
TILLAMOOK, OREGON

FLOOD LIGHT CONTROL
HANGAR B

SCALE NO SCALE

APPROVED Aug 26. 1943 Y. & D. DRAWING NO.

E. F. Koemer
OFFICER IN CHARGE

1335-45-11